


## 6 CATV-aansluitingen in ministertechniek

### 6 connexions CATV- structure en étoile

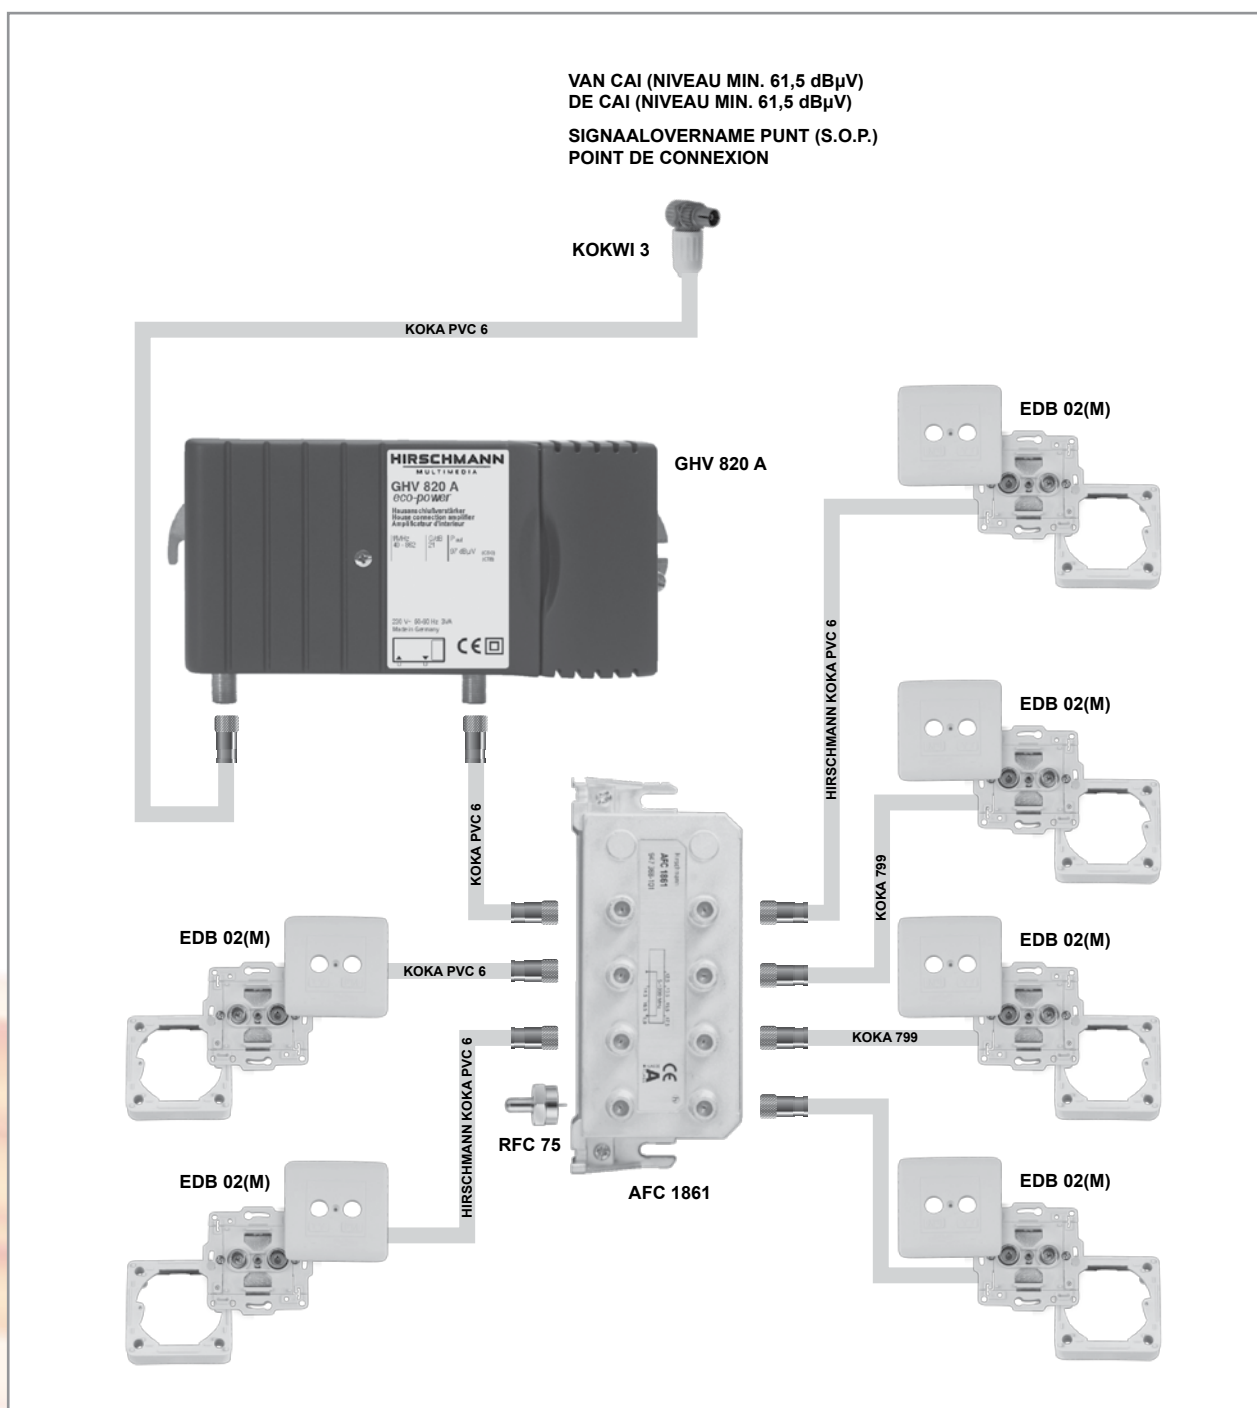

#### Materiaalspecificatie:

1	GHV 820 A	Versterker [21 dB]
1	KOKWI 3	IEC stekker (female)
10	POFC 070	F-connector (push-on)
6	EDB 02(M)	Wandcontactdoos R/TV
1	RFC 75	Afsluitweerstand
1	AFC 1861	Multitap 6-voudig
1	KOKA PVC 6	Coax kabel

TELENET  
INTERKABEL  
CERTIFIED

TELENET  
INTERKABEL  
CERTIFIED

#### Spécification du matériel:

1	GHV 820 A	Amplificateur [21 dB]
1	KOKWI 3	Connecteur IEC (femelle)
10	POFC 070	Connecteur F (push-on)
6	EDB 02(M)	Prise murale R/TV
1	RFC 75	Résistance de terminaison
1	AFC 1861	Prise multiple 6 voies
1	KOKA PVC 6	Câble coaxial

TELENET  
INTERKABEL  
CERTIFIED

TELENET  
INTERKABEL  
CERTIFIED